


# СХЕМА ЗА ЕВАКУАЦИЯ

**69 СУ Д. Маринов**  
**Етаж III**

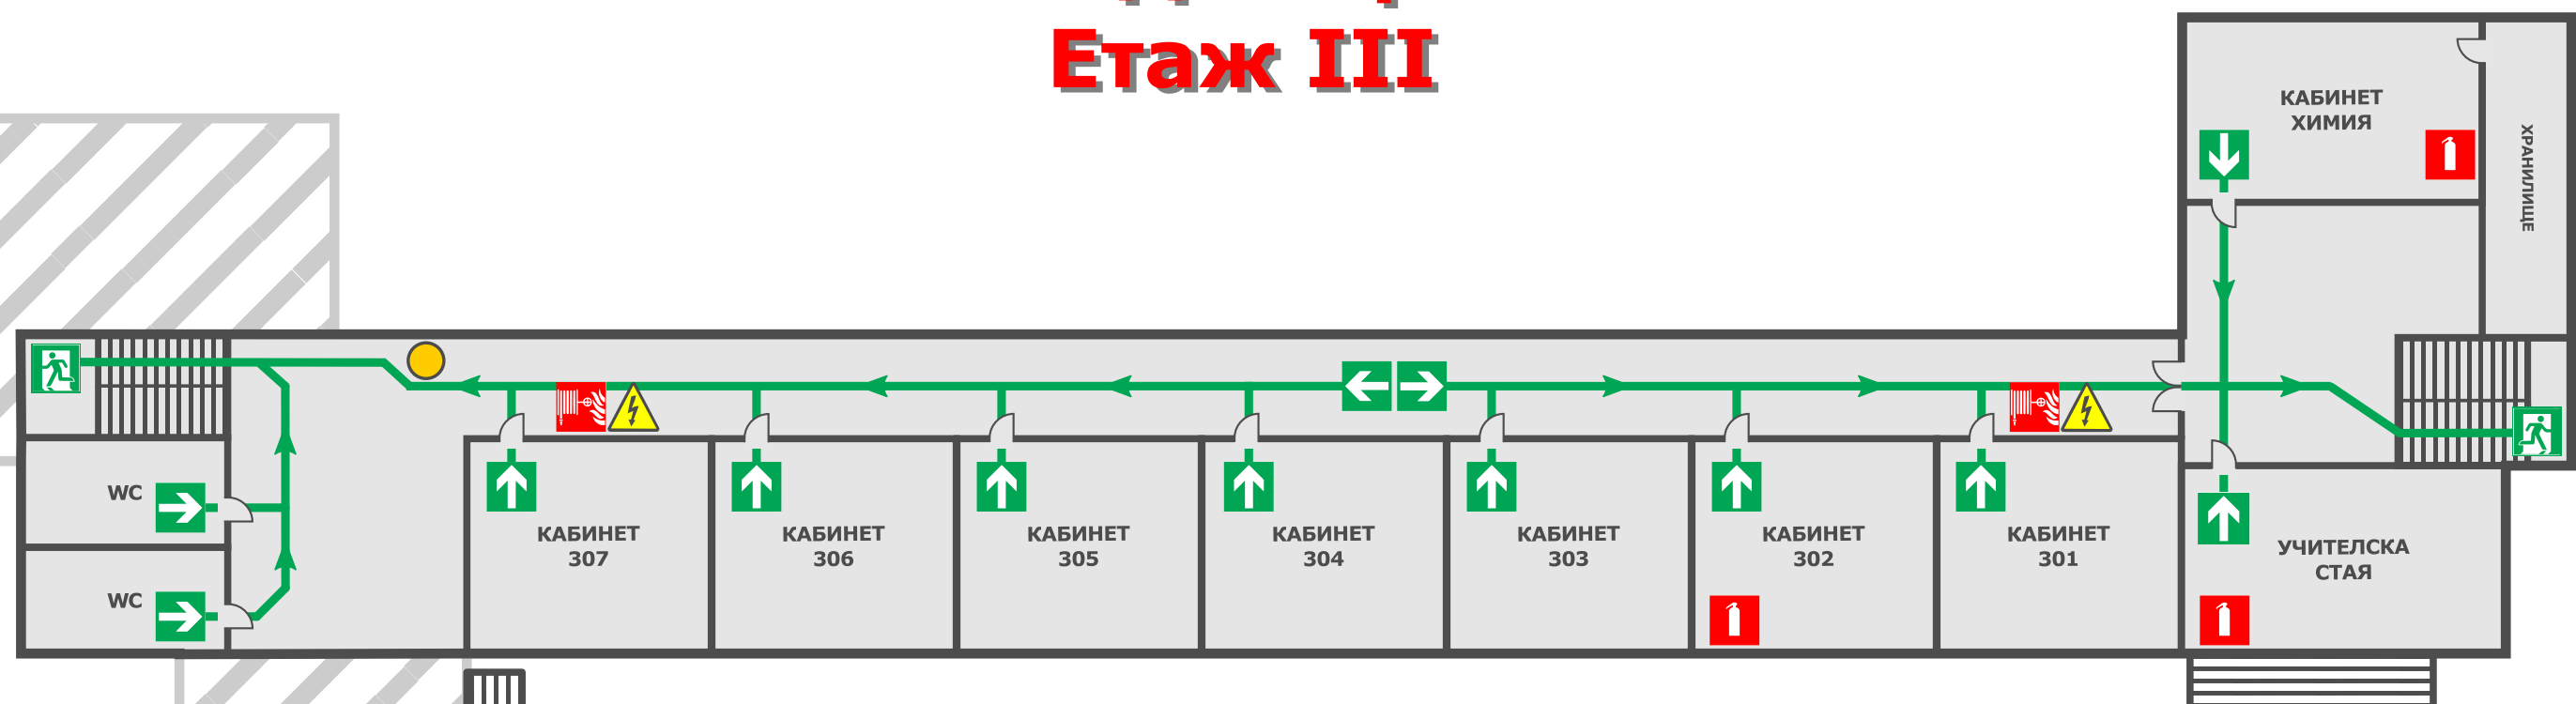

УЧИЛИЩЕН  
ДВОР

## ДЕЙСТВИЯ ПРИ ПОЖАР, БЕДСТВИЕ ИЛИ АВАРИЯ



- СЪОБЩЕТЕ НА ТЕЛ. 112
- АЛАРМИРАЙТЕ ОБИТАТЕЛИТЕ НА СГРАДАТА
- ИЗКЛЮЧЕТЕ ЕЛЕКТРИЧЕСКОТО ЗАХРАНВАНЕ ОТ ГЛАВНОТО ЕЛ. ТАБЛО
- ОГРАНИЧЕТЕ АВАРИЯТА ИЛИ ГАСЕТЕ ПОЖАРА С ПОДРЪЧНИТЕ УРЕДИ ЗА ПОЖАРОГАСЕНЕ
- ЕВАКУИРАЙТЕ СЕ И ПОМОГНЕТЕ НА ДРУГИТЕ БЪРЗО ДА НАПУСНАТ СГРАДАТА

**ПУШЕНЕТО Е ЗАБРАНЕНО  
НА ТЕРИТОРИЯТА НА 69 СУ**



## ЛЕГЕНДА



-  **МЯСТОТО, КЪДЕТО СЕ НАМИРАТЕ**
  -  **СБОРЕН ПУНКТ**
  -  **ПОСОКА ЗА ЕВАКУАЦИЯ**
  -  **ЕВАКУАЦИОНЕН ИЗХОД**
  -  **ЕЛ. ТАБЛО**
  -  **ПОЖАРЕН КРАН**
  -  **ПОЖАРОГАСИТЕЛ**

**ПРИ СИГНАЛ ЗА  
ЕВАКУАЦИЯ**



- ЗАПАЗЕТЕ САМООБЛАДАНИЕ
- НАПУСНЕТЕ ОПАСНАТА ЗОНА ПО УКАЗАНИТЕ МАРШРУТИ
- СПАЗВАЙТЕ УКАЗАНИЯТА НА СЛУЖЕБНИТЕ ЛИЦА

**СПЕШЕН ТЕЛЕФОН ПРИ  
БЕДСТВИЯ И ПОЖАР**

