


СХЕМА ЗА ЕВАКУАЦИЯ

69 СУ Д. Маринов Етаж III

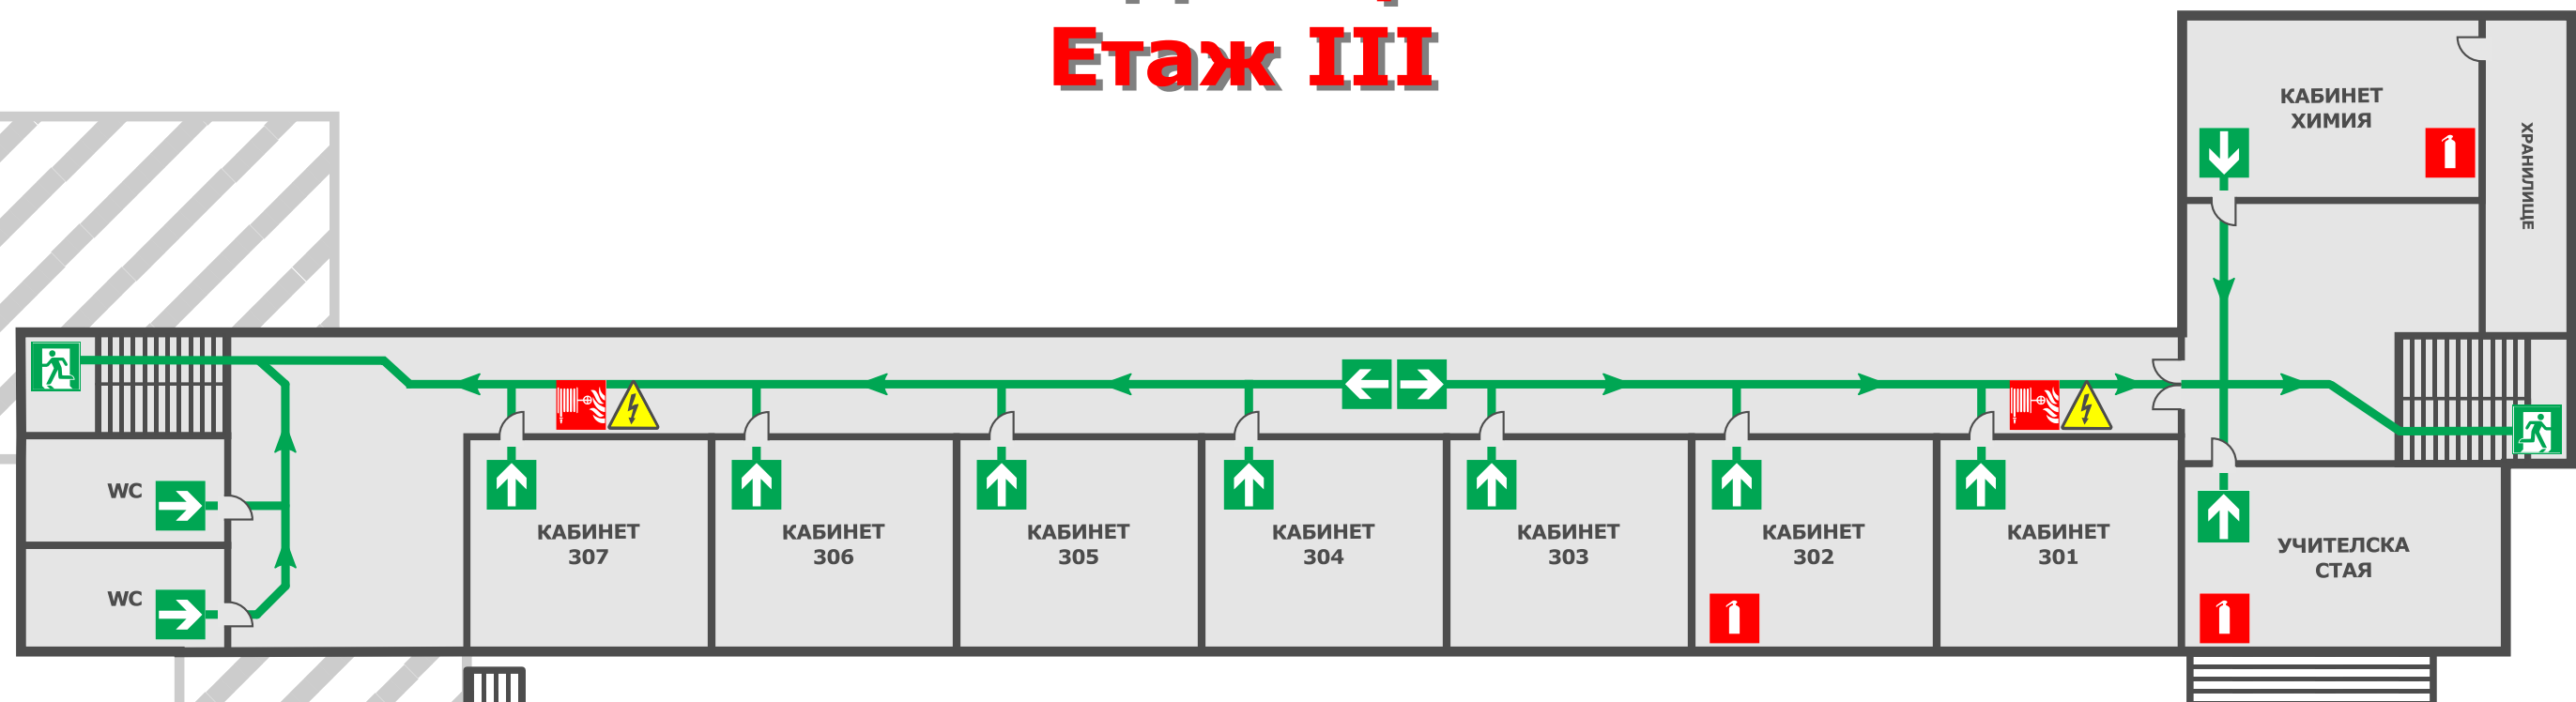

УЧИЛИЩЕН
ДВОР

ДЕЙСТВИЯ ПРИ ПОЖАР, БЕДСТВИЕ ИЛИ АВАРИЯ



- СЪОБЩЕТЕ НА ТЕЛ. 112
- АЛАРМИРАЙТЕ ОБИТАТЕЛИТЕ НА СГРАДАТА
- ИЗКЛЮЧЕТЕ ЕЛЕКТРИЧЕСКОТО ЗАХРАНВАНЕ ОТ ГЛАВНОТО ЕЛ. ТАБЛО
- ОГРАНИЧЕТЕ АВАРИЯТА ИЛИ ГАСЕТЕ ПОЖАРА С ПОДРЪЧНИТЕ УРЕДИ ЗА ПОЖАРОГАСЕНЕ
- ЕВАКУИРАЙТЕ СЕ И ПОМОГНЕТЕ НА ДРУГИТЕ БЪРЗО ДА НАПУСНАТ СГРАДАТА

ПУШЕНЕТО Е ЗАБРАНЕНО
НА ТЕРИТОРИЯТА НА 69 СУ



ЛЕГЕНДА



-  МЯСТОТО, КЪДЕТО СЕ НАМИРАТЕ
-  СБОРЕН ПУНКТ
-  ПОСОКА ЗА ЕВАКУАЦИЯ
-  ЕВАКУАЦИОНЕН ИЗХОД
-  ЕЛ. ТАБЛО
-  ПОЖАРЕН КРАН
-  ПОЖАРОГАСИТЕЛ

ПРИ СИГНАЛ ЗА ЕВАКУАЦИЯ



- ЗАПАЗЕТЕ САМООБЛАДАНИЕ
- НАПУСНЕТЕ ОПАСНАТА ЗОНА ПО УКАЗАНИТЕ МАРШРУТИ
- СПАЗВАЙТЕ УКАЗАНИЯТА НА СЛУЖЕБНИТЕ ЛИЦА

СПЕШЕН ТЕЛЕФОН ПРИ
БЕДСТВИЯ И ПОЖАР

