


СХЕМА ЗА ЕВАКУАЦИЯ

69 СУ Д. Маринов
Етаж II

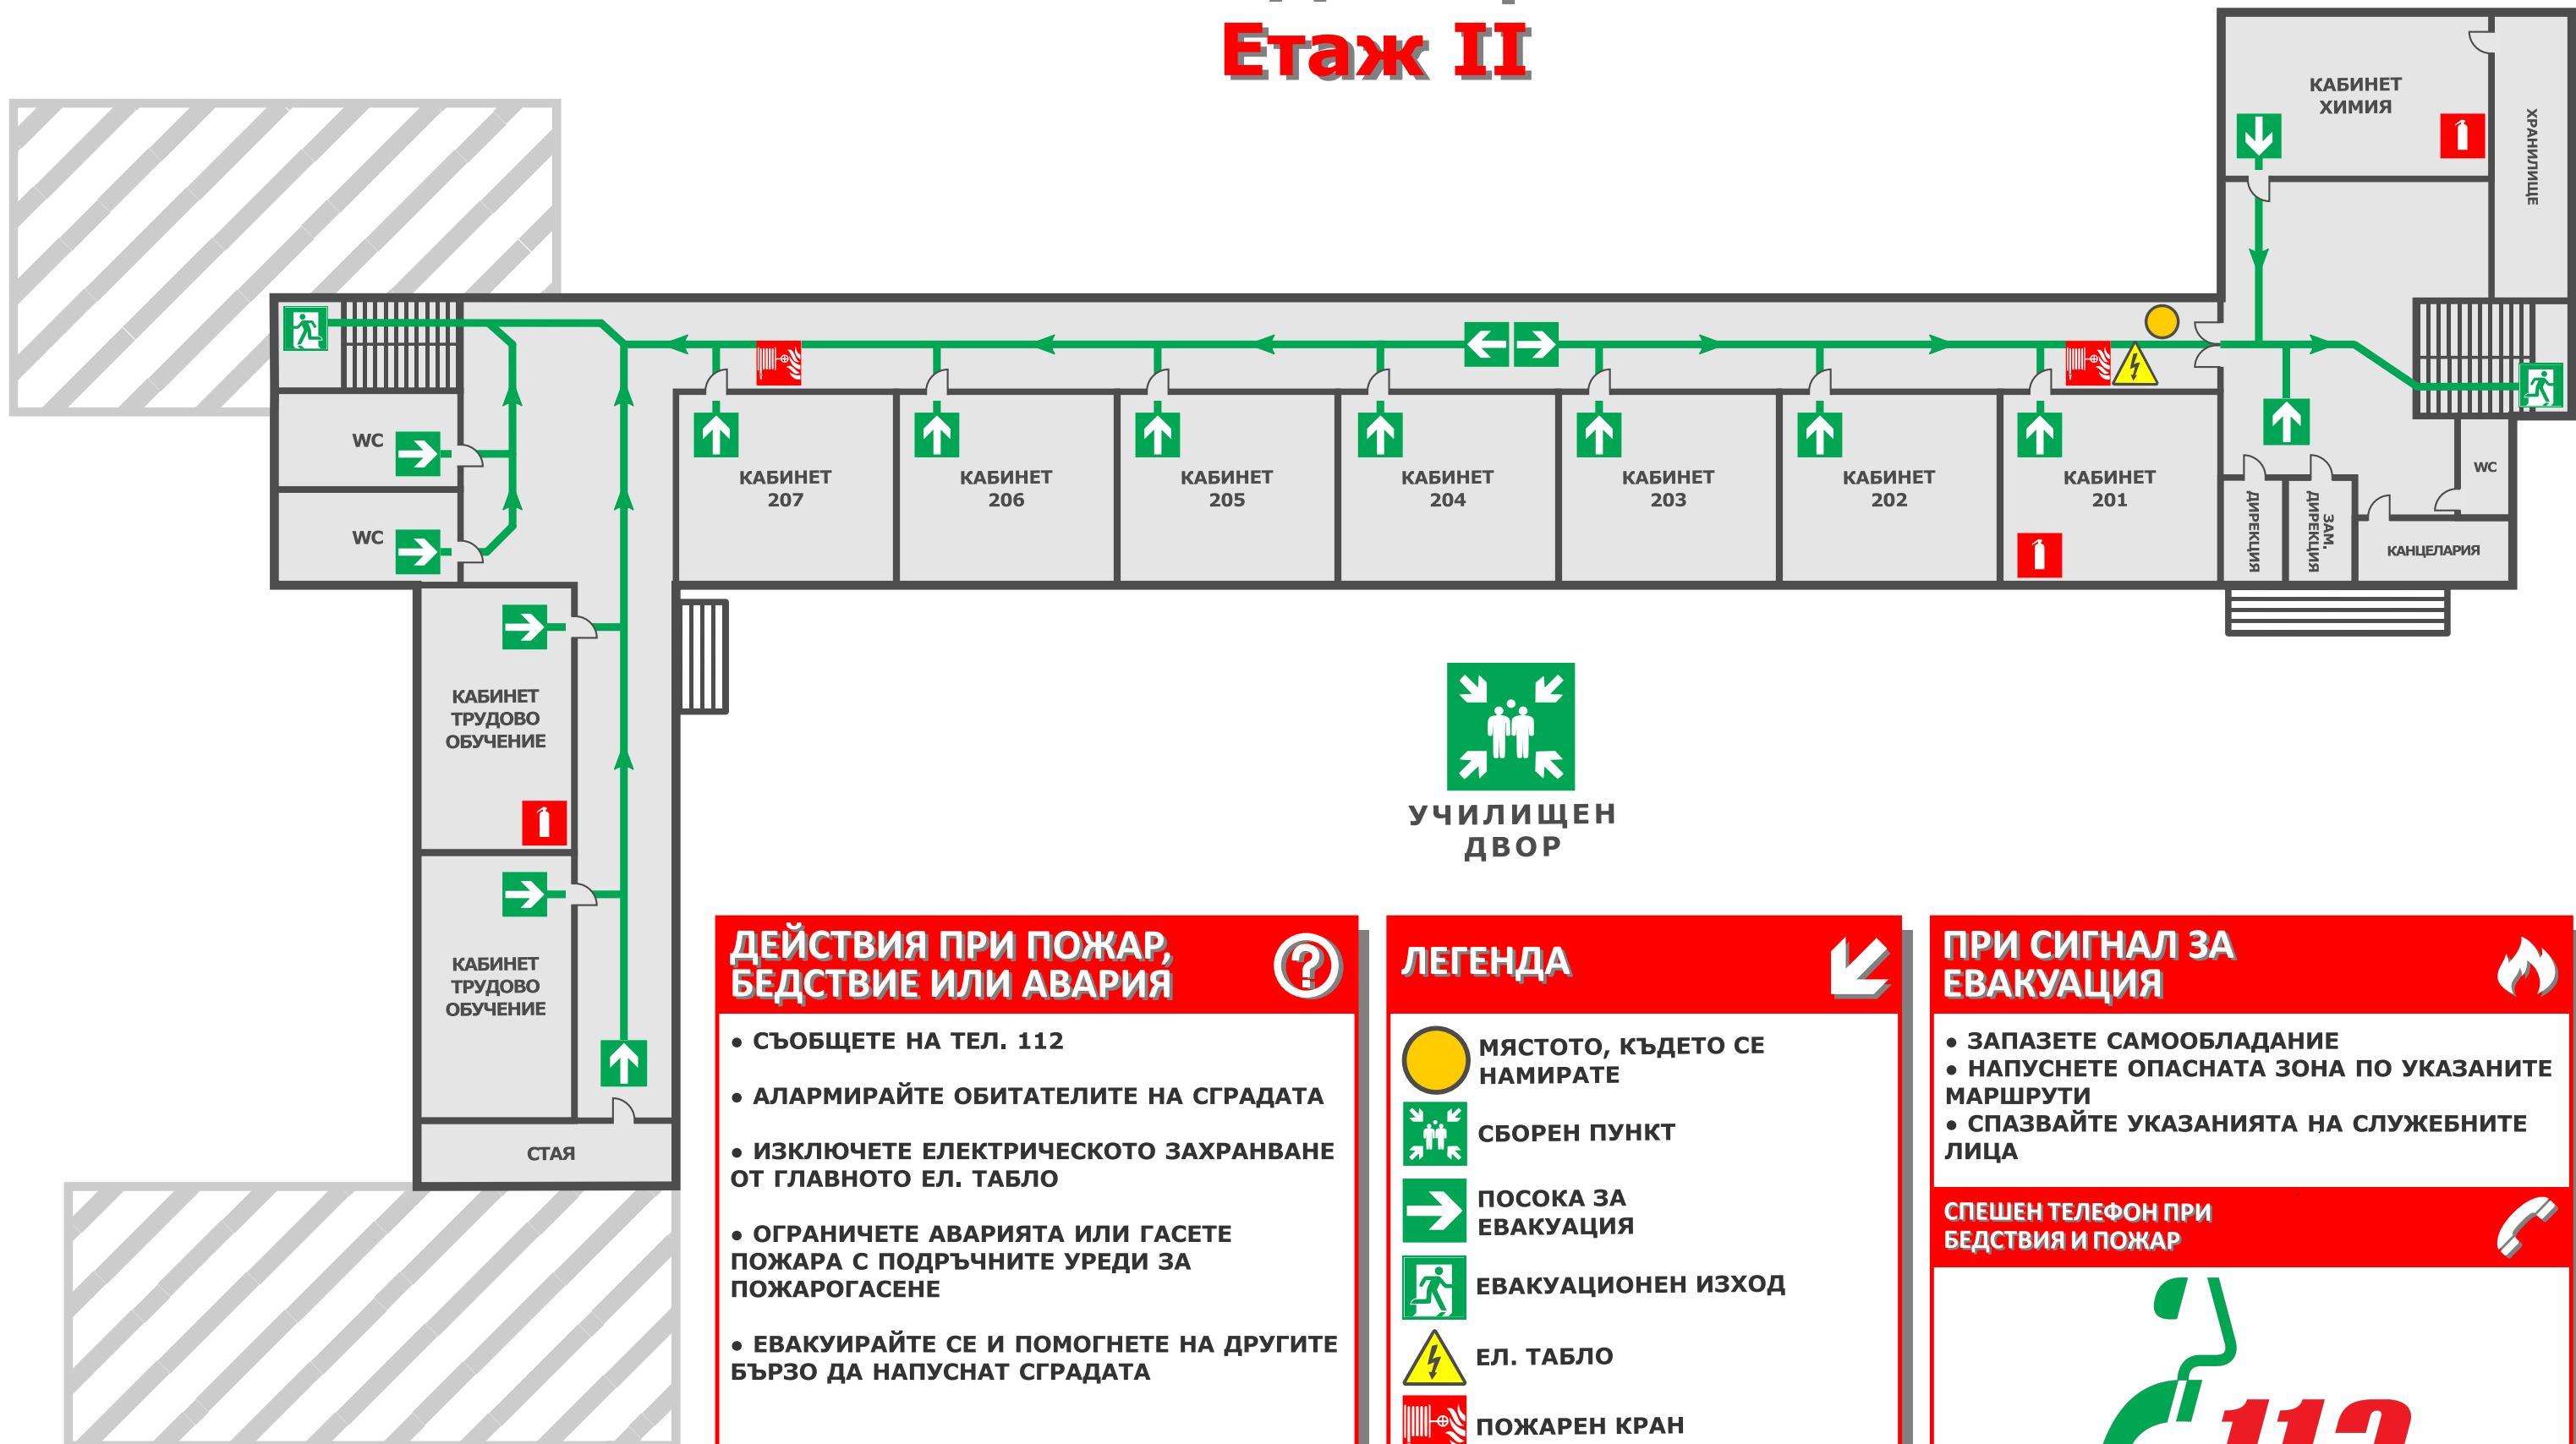

ДЕЙСТВИЯ ПРИ ПОЖАР, БЕДСТВИЕ ИЛИ АВАРИЯ

- СЪОБЩЕТЕ НА ТЕЛ. 112
- АЛАРМИРАЙТЕ ОБИТАТЕЛИТЕ НА СГРАДАТА
- ИЗКЛЮЧЕТЕ ЕЛЕКТРИЧЕСКОТО ЗАХРАНВАНЕ ОТ ГЛАВНОТО ЕЛ. ТАБЛО
- ОГРАНИЧЕТЕ АВАРИЯТА ИЛИ ГАСЕТЕ ПОЖАРА С ПОДРЪЧНИТЕ УРЕДИ ЗА ПОЖАРОГАСЕНЕ
- ЕВАКУИРАЙТЕ СЕ И ПОМОГНЕТЕ НА ДРУГИТЕ БЪРЗО ДА НАПУСНАТ СГРАДАТА

**ПУШЕНЕТО Е ЗАБРАНЕНО
НА ТЕРИТОРИЯТА НА 69 СУ**

ЛЕГЕНДА

-  **МЯСТОТО, КЪДЕТО СЕ НАМИРАТЕ**
 -  **СБОРЕН ПУНКТ**
 -  **ПОСОКА ЗА ЕВАКУАЦИЯ**
 -  **ЕВАКУАЦИОНЕН ИЗХОД**
 -  **ЕЛ. ТАБЛО**
 -  **ПОЖАРЕН КРАН**
 -  **ПОЖАРОГАСИТЕЛ**

ПРИ СИГНАЛ ЗА ЕВАКУАЦИЯ

- ЗАПАЗЕТЕ САМООБЛАДАНИЕ
- НАПУСНЕТЕ ОПАСНАТА ЗОНА ПО УКАЗАНИТЕ МАРШРУТИ
- СПАЗВАЙТЕ УКАЗАНИЯТА НА СЛУЖЕБНИТЕ ЛИЦА

**СПЕШЕН ТЕЛЕФОН ПРИ
БЕДСТВИЯ И ПОЖАР**

