


# СХЕМА ЗА ЕВАКУАЦИЯ

## 69 СУ Д. Маринов Етаж IV

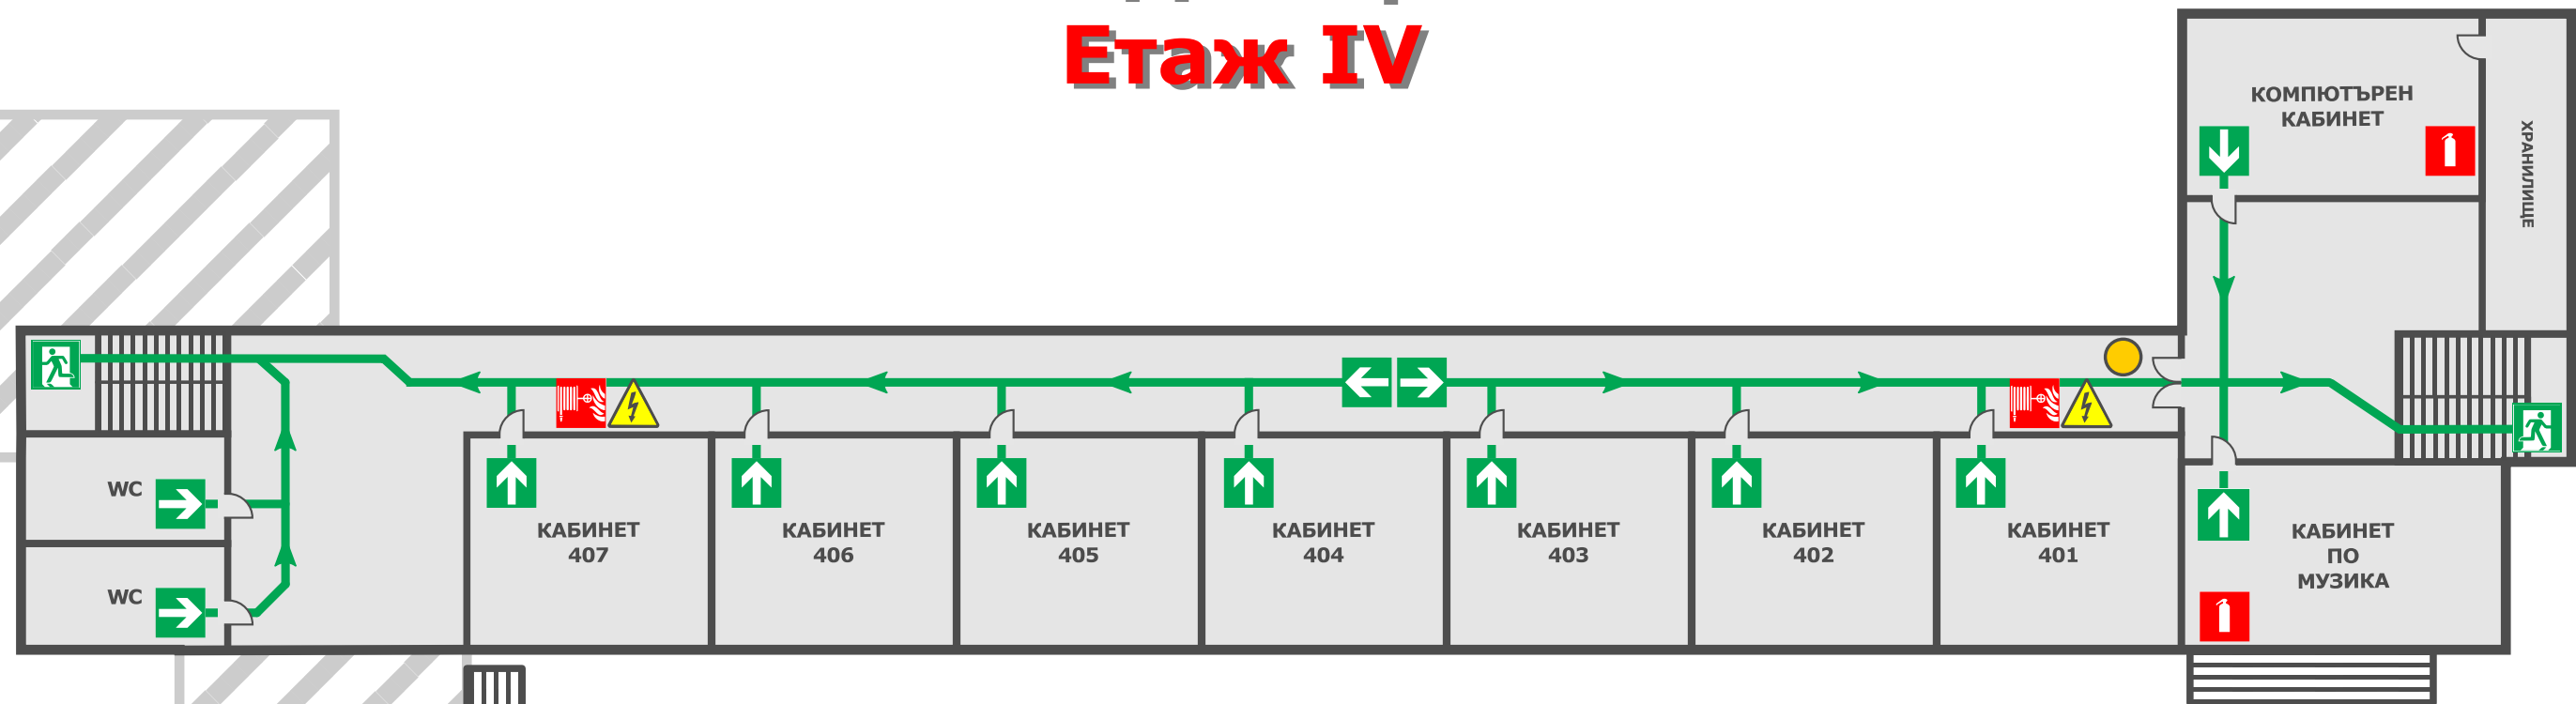

УЧИЛИЩЕН  
ДВОР

### ДЕЙСТВИЯ ПРИ ПОЖАР, БЕДСТВИЕ ИЛИ АВАРИЯ



- СЪОБЩЕТЕ НА ТЕЛ. 112
- АЛАРМИРАЙТЕ ОБИТАТЕЛИТЕ НА СГРАДАТА
- ИЗКЛЮЧЕТЕ ЕЛЕКТРИЧЕСКОТО ЗАХРАНВАНЕ ОТ ГЛАВНОТО ЕЛ. ТАБЛО
- ОГРАНИЧЕТЕ АВАРИЯТА ИЛИ ГАСЕТЕ ПОЖАРА С ПОДРЪЧНИТЕ УРЕДИ ЗА ПОЖАРОГАСЕНЕ
- ЕВАКУИРАЙТЕ СЕ И ПОМОГНЕТЕ НА ДРУГИТЕ БЪРЗО ДА НАПУСНАТ СГРАДАТА

ПУШЕНЕТО Е ЗАБРАНЕНО  
НА ТЕРИТОРИЯТА НА 69 СУ



### ЛЕГЕНДА



- МЯСТОТО, КЪДЕТО СЕ НАМИРАТЕ
- СБОРЕН ПУНКТ
- ПОСОКА ЗА ЕВАКУАЦИЯ
- ЕВАКУАЦИОНЕН ИЗХОД
- ЕЛ. ТАБЛО
- ПОЖАРЕН КРАН
- ПОЖАРОГАСИТЕЛ

### ПРИ СИГНАЛ ЗА ЕВАКУАЦИЯ



- ЗАПАЗЕТЕ САМООБЛАДАНИЕ
- НАПУСНЕТЕ ОПАСНАТА ЗОНА ПО УКАЗАНИТЕ МАРШРУТИ
- СПАЗВАЙТЕ УКАЗАНИЯТА НА СЛУЖЕБНИТЕ ЛИЦА

СПЕШЕН ТЕЛЕФОН ПРИ  
БЕДСТВИЯ И ПОЖАР

